


Definitief ontwerp

Hof van Morgen
Geerpark
Vlijmen





**Geerpark
Vlijmen**

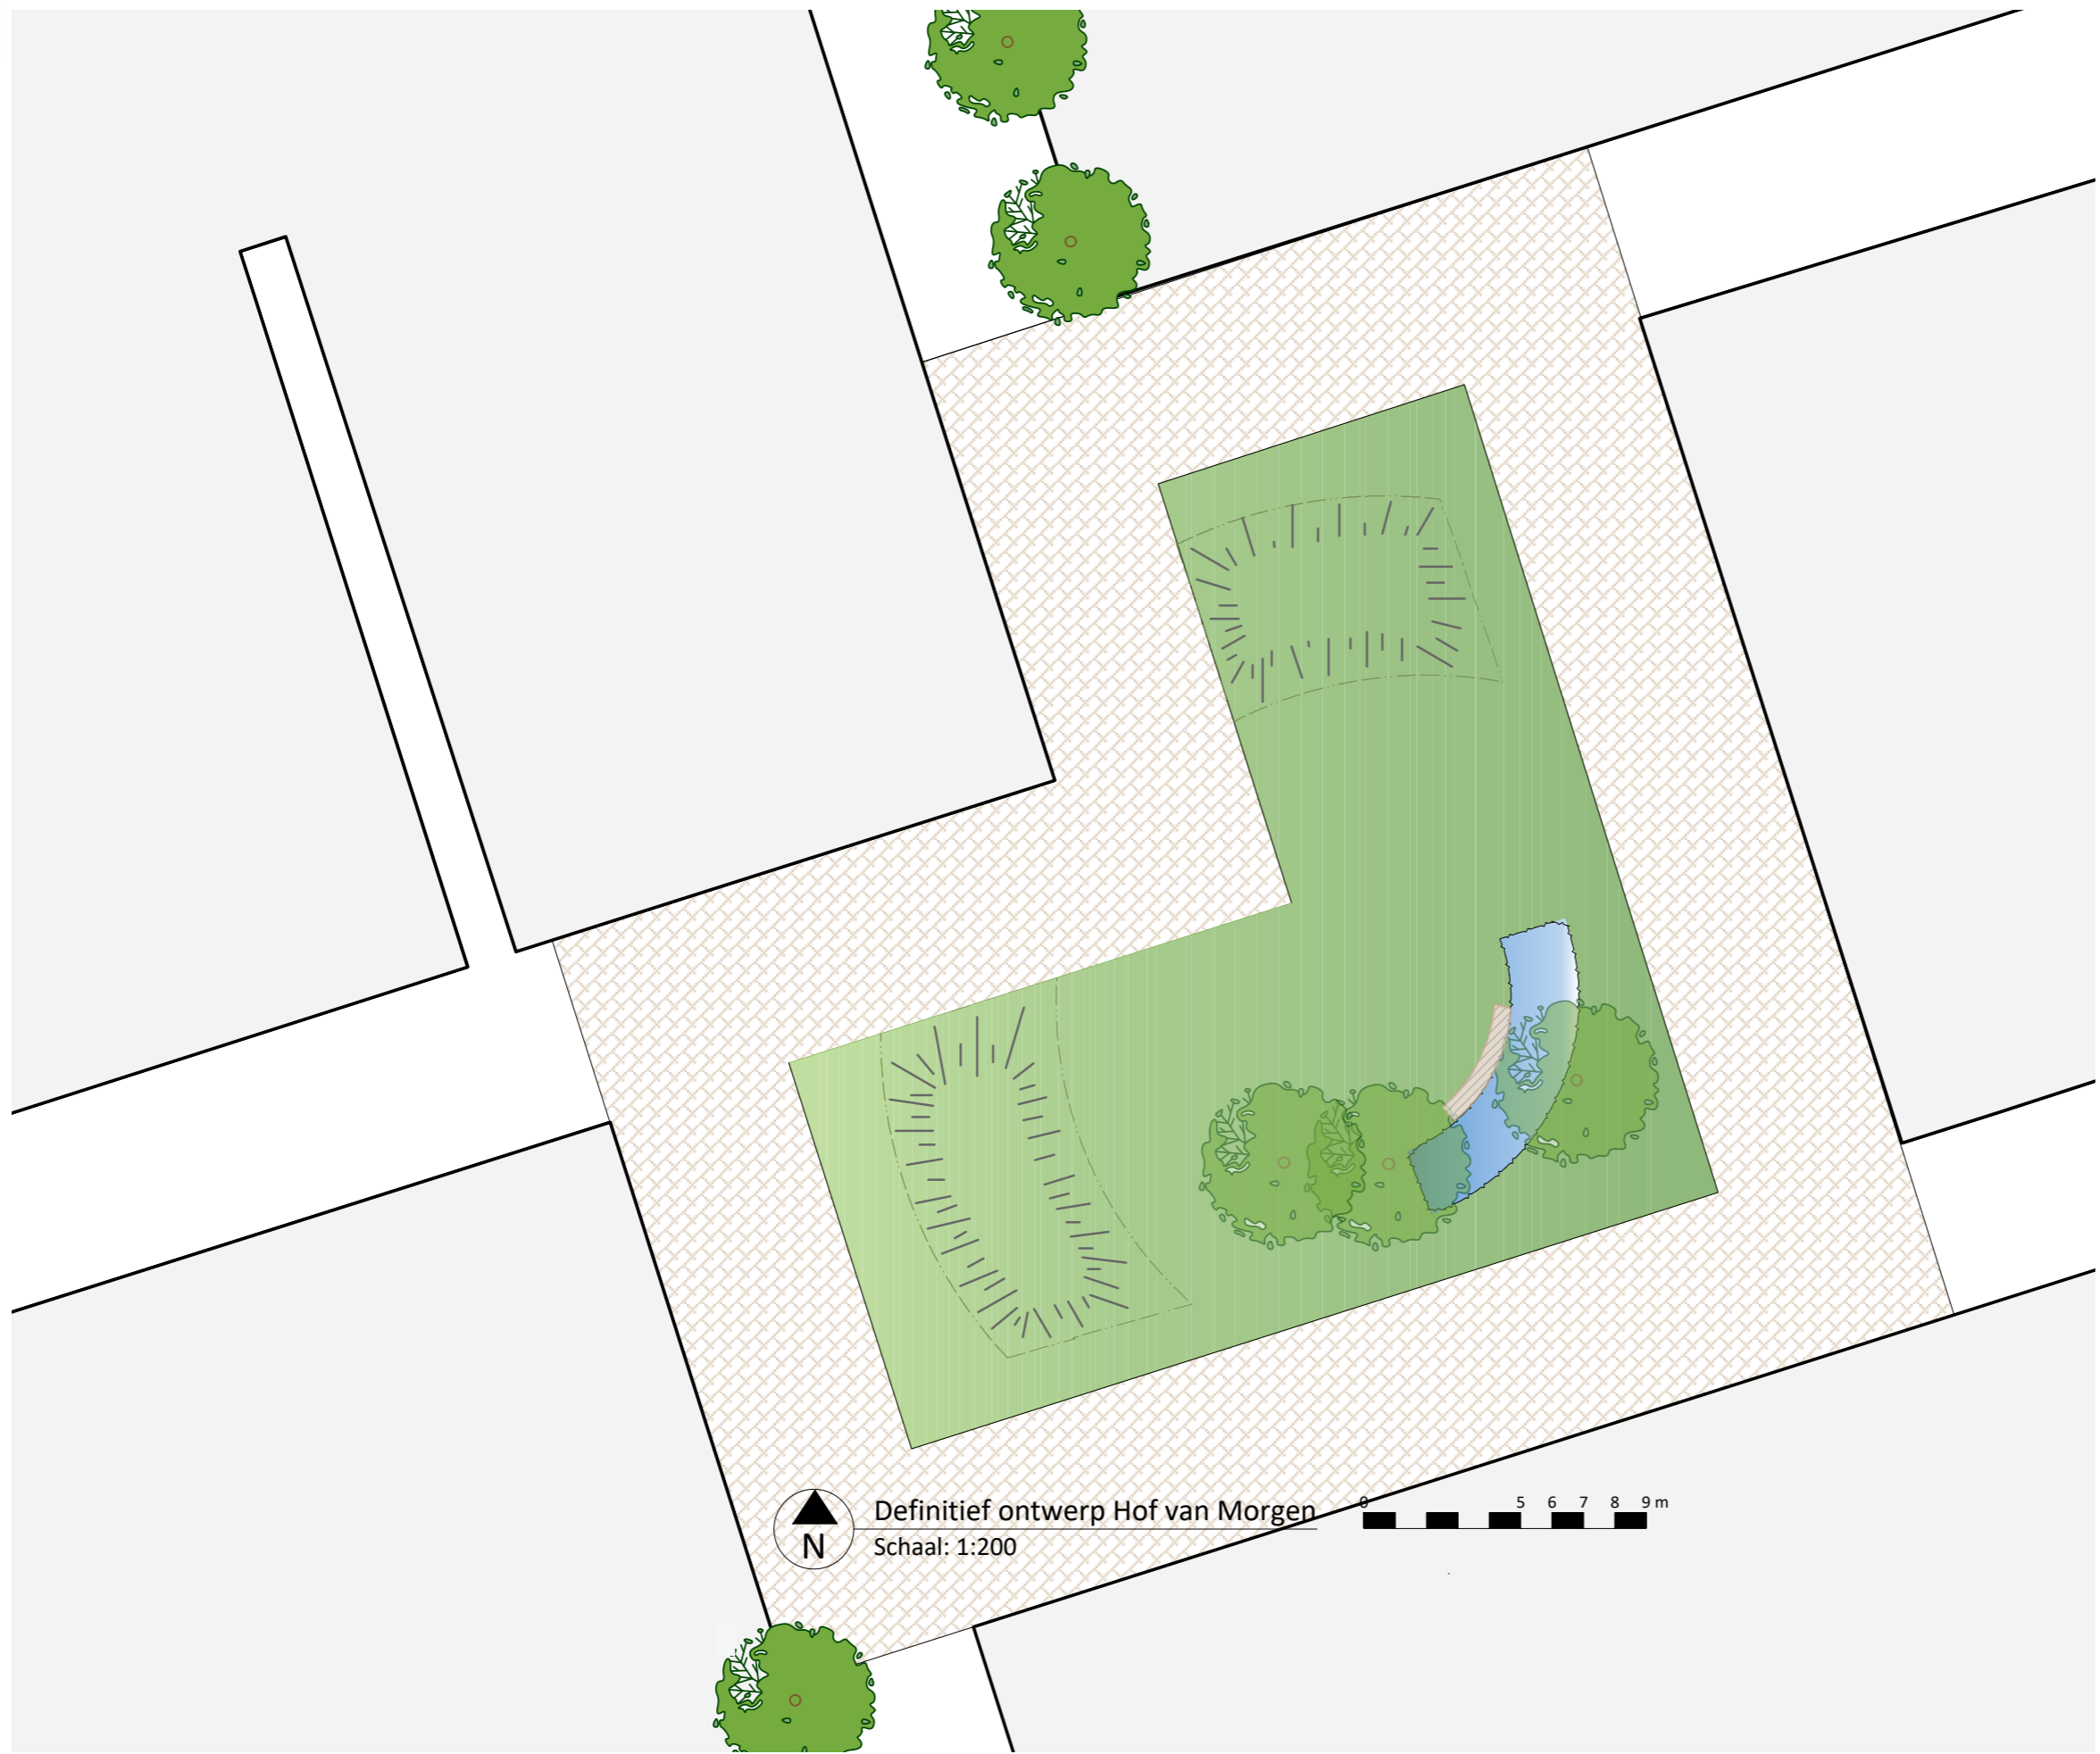


Definitief ontwerp Hof van Morgen

Schaal: 1:200

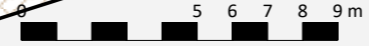


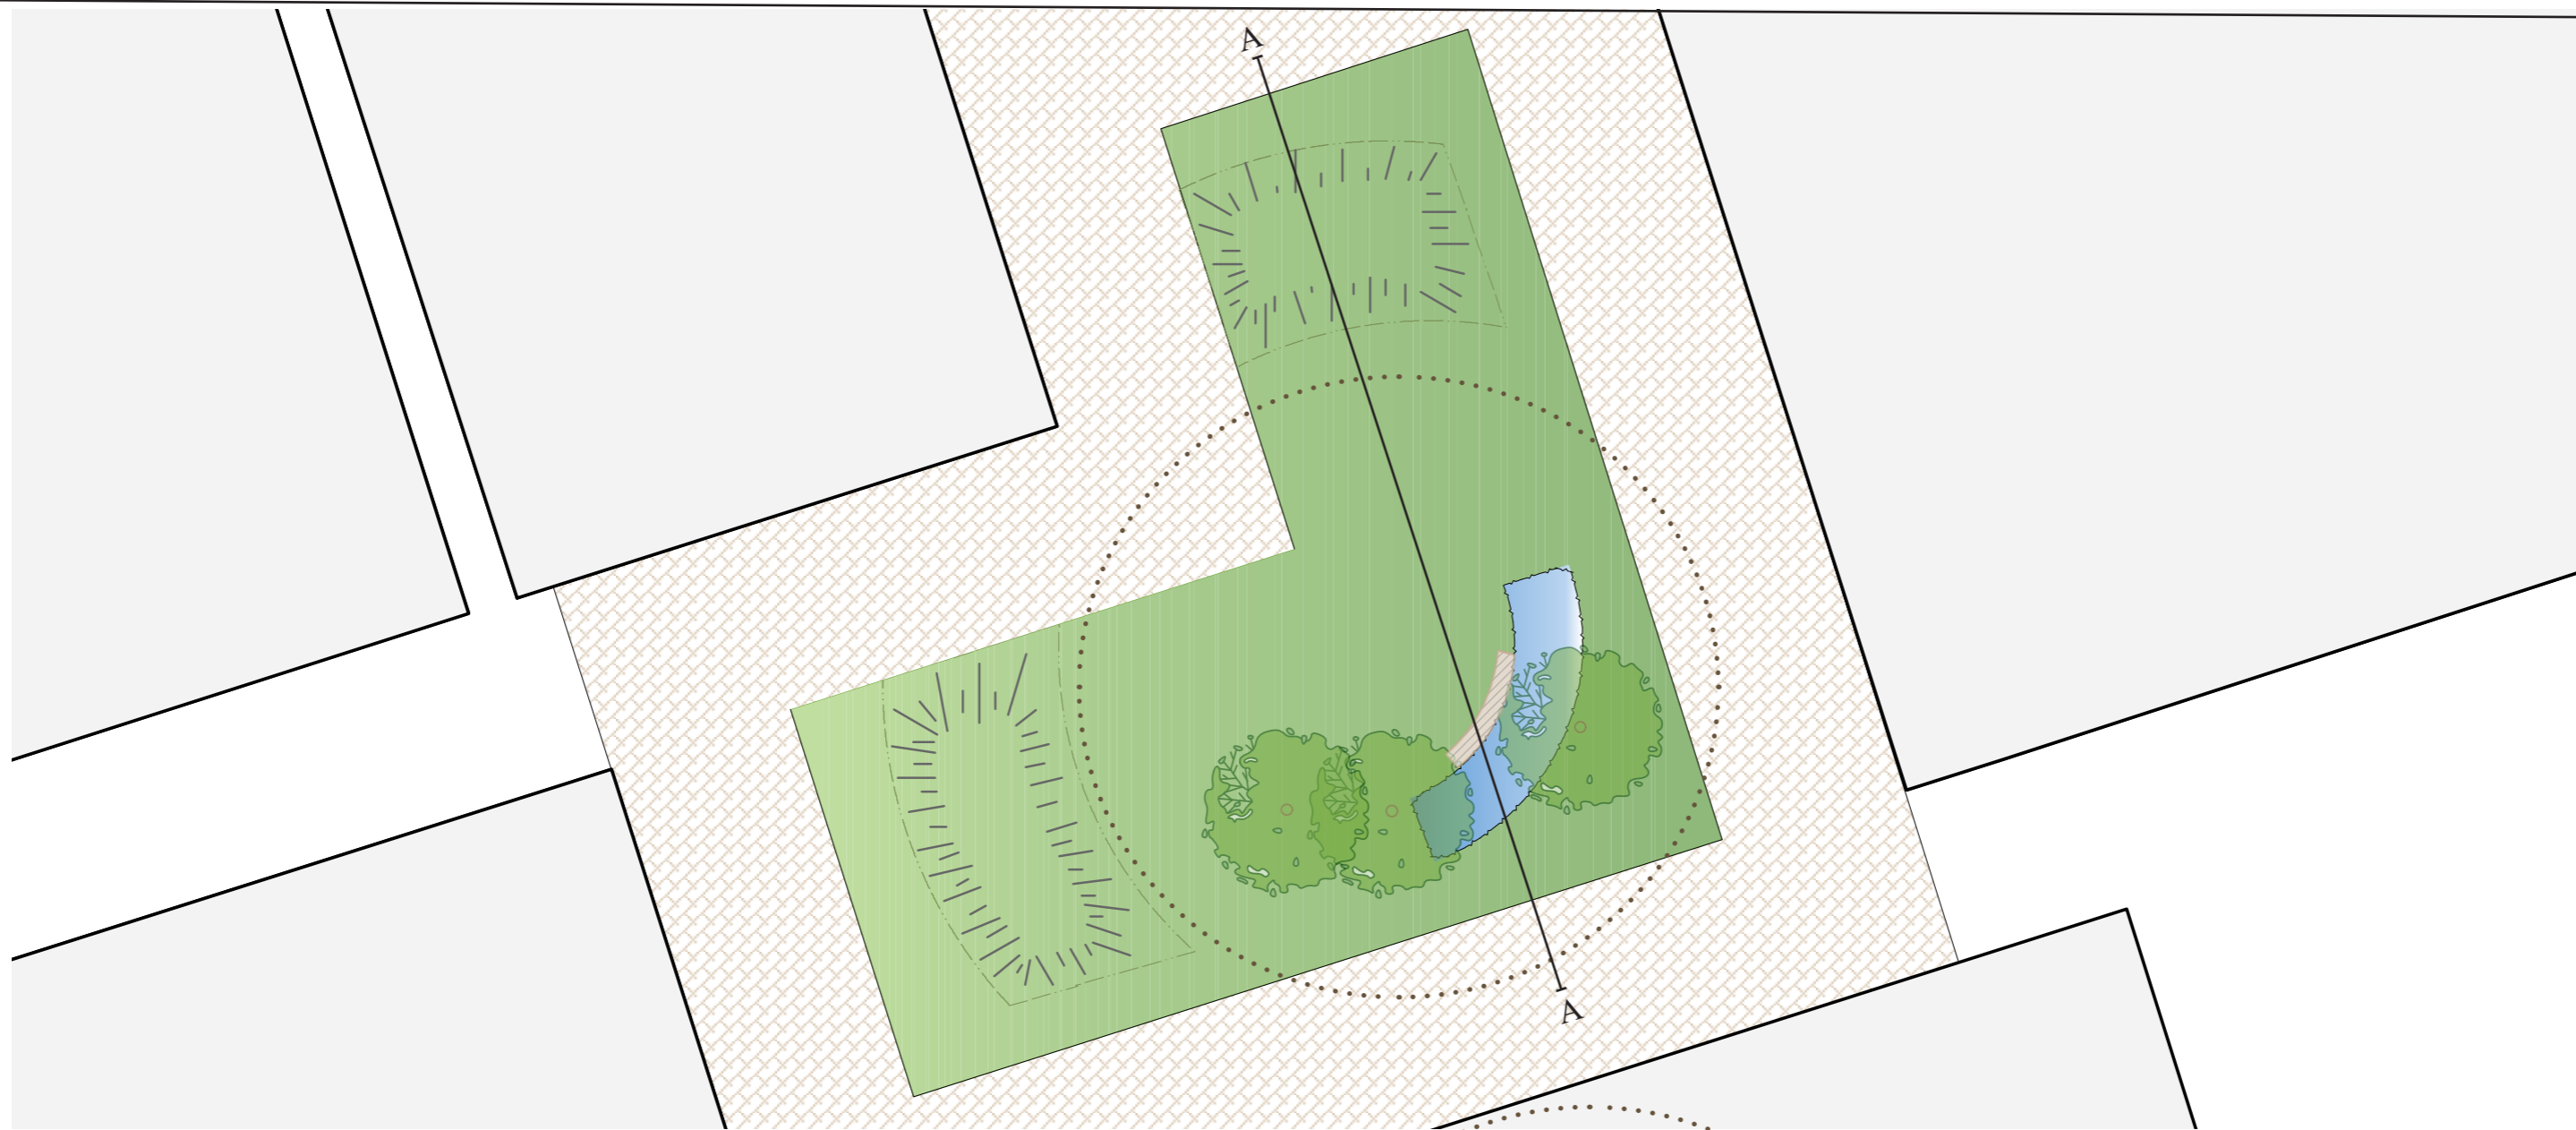

Legenda

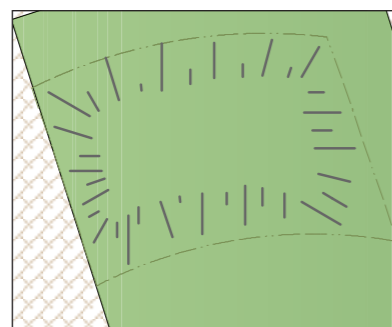

Verhoging waarin eventueel een bank en een glijbaan in kunnen worden geïntegreerd. Door de heuvels laag te houden werken ze ruimtelijk, niet belemmerend.

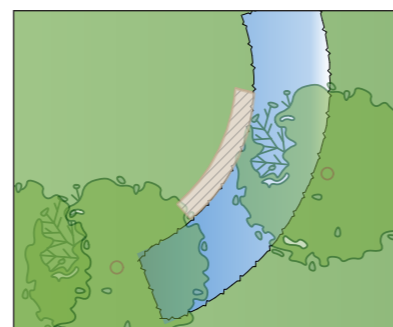


Bloeiende gecombineerde heesterboder met bomen



Collectieve ruimte voor het organiseren van evenementen, een BBQ, en dergelijke



**Geerpark
Vlijmen**

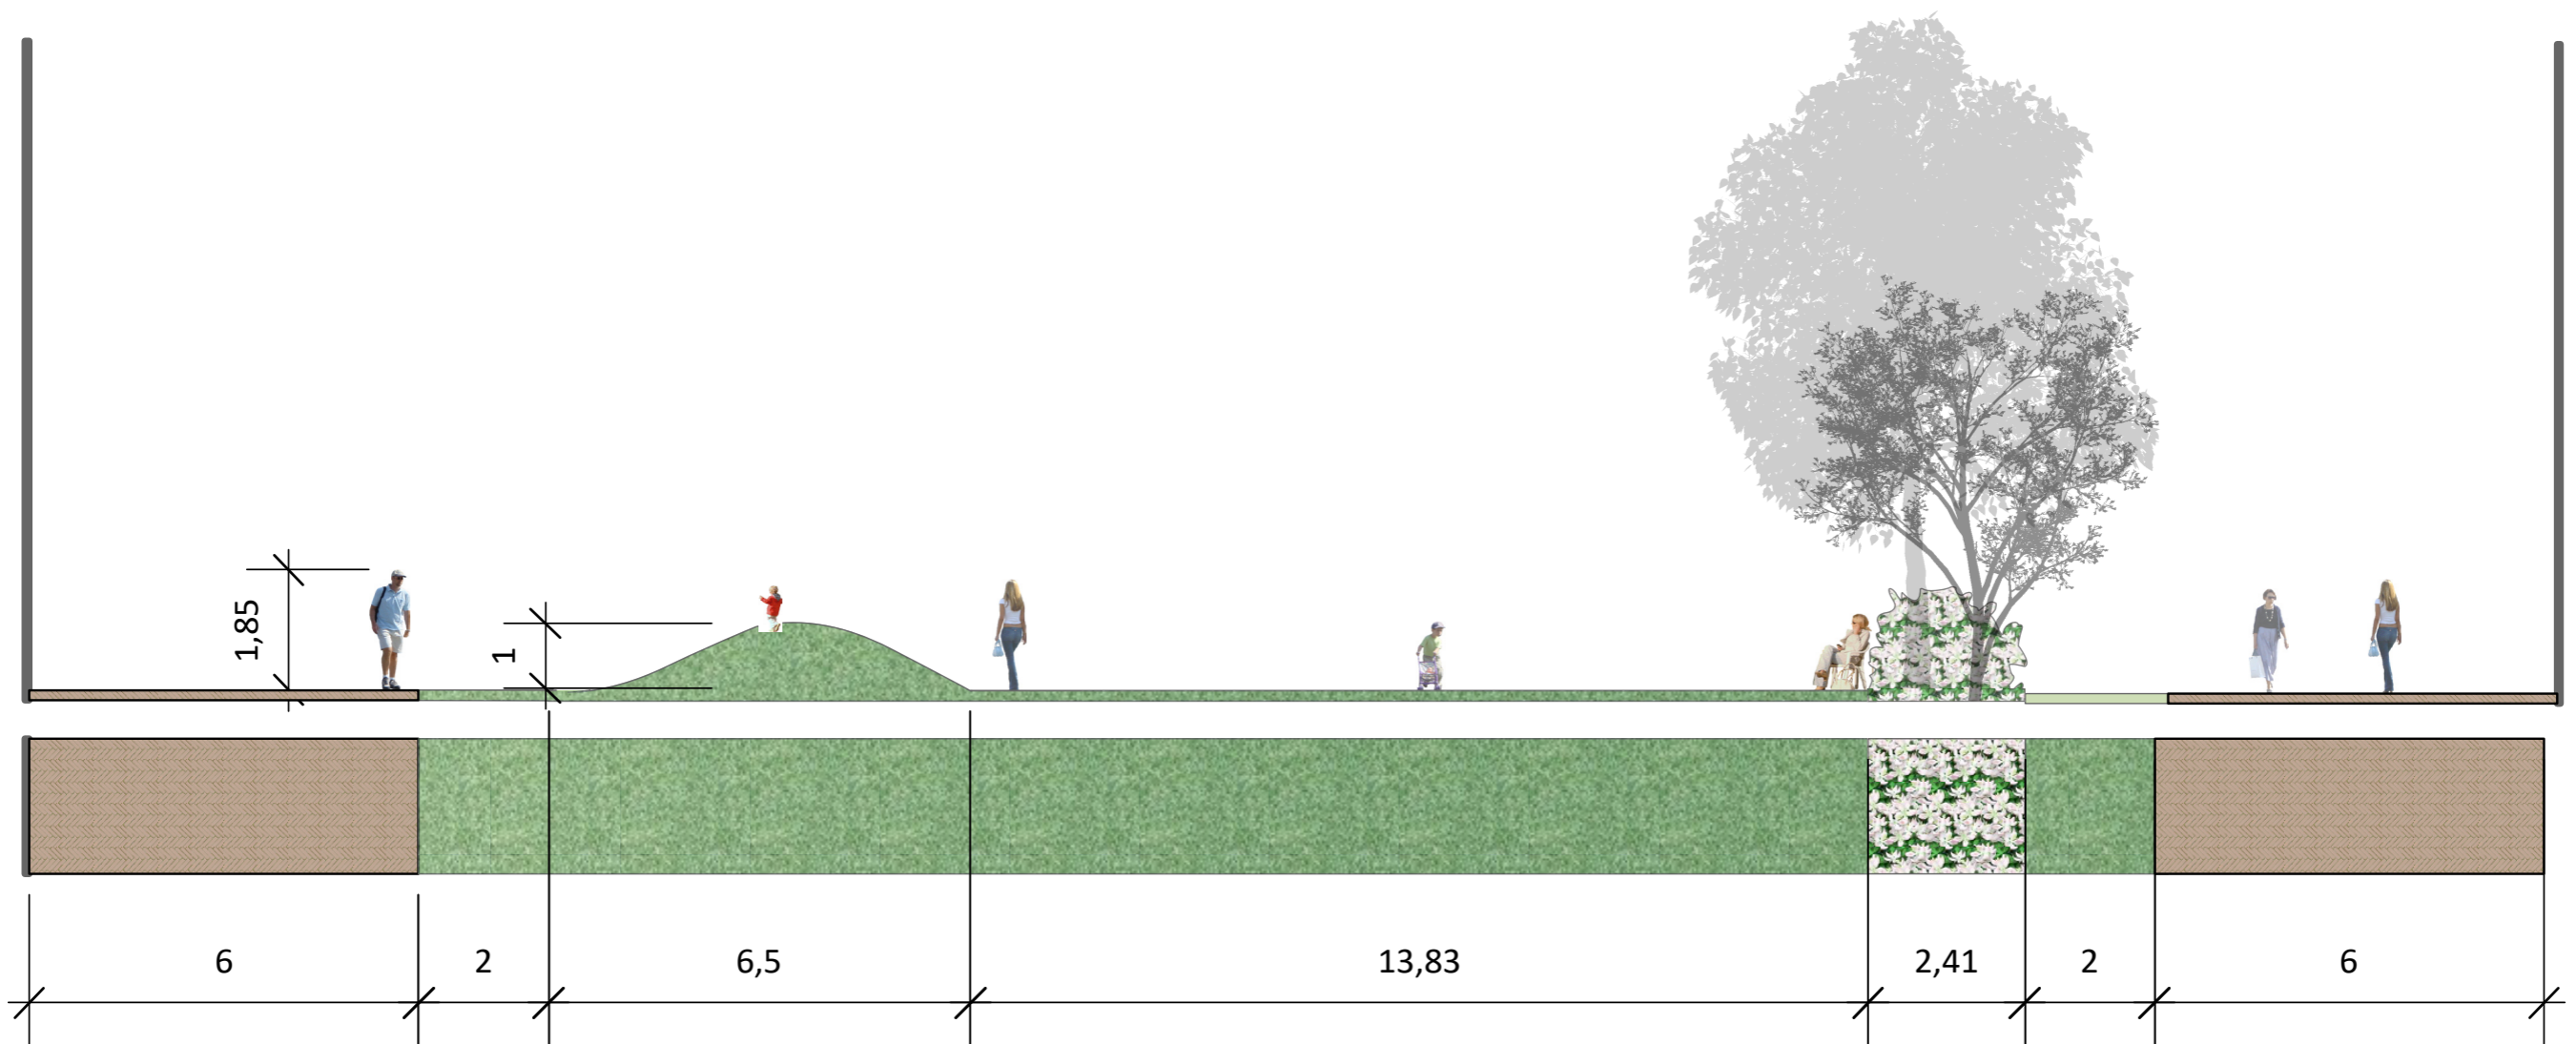

DOORSNEDE A-A

