Hagen

Esdoorn (Acer campestre)

Blokbeplanting

Kleinbladige hulst (Ilex meservaea)

Vaste planten

Nep - Kattenkruid
(Nepeta faassenii 'Walkers Low')

- 0,40m hoog
- mei-augustus

Ger - Ooievaarsbek
(Geranium 'Rozanne')

- 0,40m hoog
- mei-oktober

Spi - Spierstruik
(Spiraea japonica 'Manon')

- 0,45m hoog
- juni-september

Hed - Struikklimop
(Hedera helix Arborescens)

- 1,50m hoog
- groenblijvenc, mei

Bdf - Vlinderstruik
(buddleja davidii 'Free Petit')

- 0,80m hoog
- groenblijvend, juni-oktober

Lon - Struikkamperfoelie
(Lonicera nitia 'Maigrun')

- 0,30m hoog
- groenblijvend

Imp - Japans bloedgras
(Imperata 'Red Baron')

- 0,40m hocg

Nan - Hemelse Bamboe
(Nandina domestica 'Fire Power')

- 0,70m hoog
- groenblijvend

Ite - Bloemwilg
(Itea virginica 'Henry's Garnet')

- 1,00m hoog
- juli-augustus

Solitaire Heesters

Deu - Bruidsbloem
(Deutzia hybr Mont Rose)

- 2,0m hoog
- rozebloeiend, geurende bloem, juni-juli

Euo - Kardinaalshoed
(Euonymus alatus)

- 2,00m hoog
- kalrode herfstkleur

Mah - Mahoniestruik
(Mahonia media 'Winter Sun')

- 2,50m hoog
- gele trossen, december-maart

Bud - Vlinderstruik
(buddleja davidii 'black knight')

- 2,0m hoog
- paars-zwart, juli-oktober

Phi - Boerenjasmijn
(Philadelphus 'Belle Etoile')

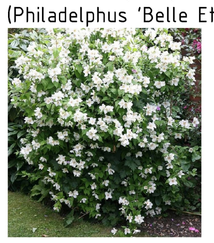

- 2,0m hoog
- wit, juni-juli

Hyd - Pluimhortensia
(Hyndrangea paniculata 'Grandiflora')

- 2,0m hoog
- wit, juli-augustus

Bomen

AcR - Rode esdoorn
(Acer rubrum Red Sunset)

- 12-15m hoog
- 8-10m breed
- roodbloeiend, maart-april
- rode vrucht
- herfstkleur oranjerood

AcS - Rode esdoorn
(Acer rubrum Scanlon)

- 9-12m hoog
- 6-8m breed
- roodbloeiend, maart
- herfstkleur oranjerood
- aantrekkelijk voor bijen, vlinders

Fr - Pluim-es
(Fraxinus ornus Louisa Lady)

- 8-10m hoog
- 4-5 breed
- roomwitbloeiend, mei-juni
- herfstkleur geeloranje
- aantrekkelijk voor bijen, vogels

Gll - Valse christusdoorn (meerstammig)
(Gleditsia triacanthos Imperial)

- 10-12m hoog
- 5-6 breed
- geelgroenbloeiend, juni
- doornloos
- herfstkleur geel
- aantrekkelijk voor bijen

Me - Moerascipres
(Metasequoia glyptostroboides)

- 20-30m hoog
- 5-10m breed
- bladverliezende naaldboom

PrP - Gevuldbloemige kriek
(Prunus avium Plena)

- 8-12m hoog
- 8-10m breed
- witbloeiend, april
- herfstkleur oranje

Co - Gele Kornoelje
(Cornus mas)

- 3-4m hoog
- 2m breed
- geelbloeiend, januari-maart
- kleine rode vruchten
- herfstkleur roodviolet
- aantrekkelijk voor bijen, vlinders, vogels

SoSS - Lijsterbes
(Sorbus aucuparia Sheerwater Seedling)

- 10-12m hoog
- 4-5m breed
- witbloeiend, mei-juni
- bessen oranje
- herfstkleur oranjerood
- aantrekkelijk voor bijen, vlinders

Zs - Schijniep
(Zelkova serrata 'Urbun Rubby')

- 10-12m hoog
- 10-12m breed
- herfstkleur goudgeel/rood

MagG - Beverboom
(Magnolia 'Galaxy')

- 5-6m hoog
- 3-5m breed
- rozepaarse bloem
- geen vruchten
- geelbruine herfstkleur

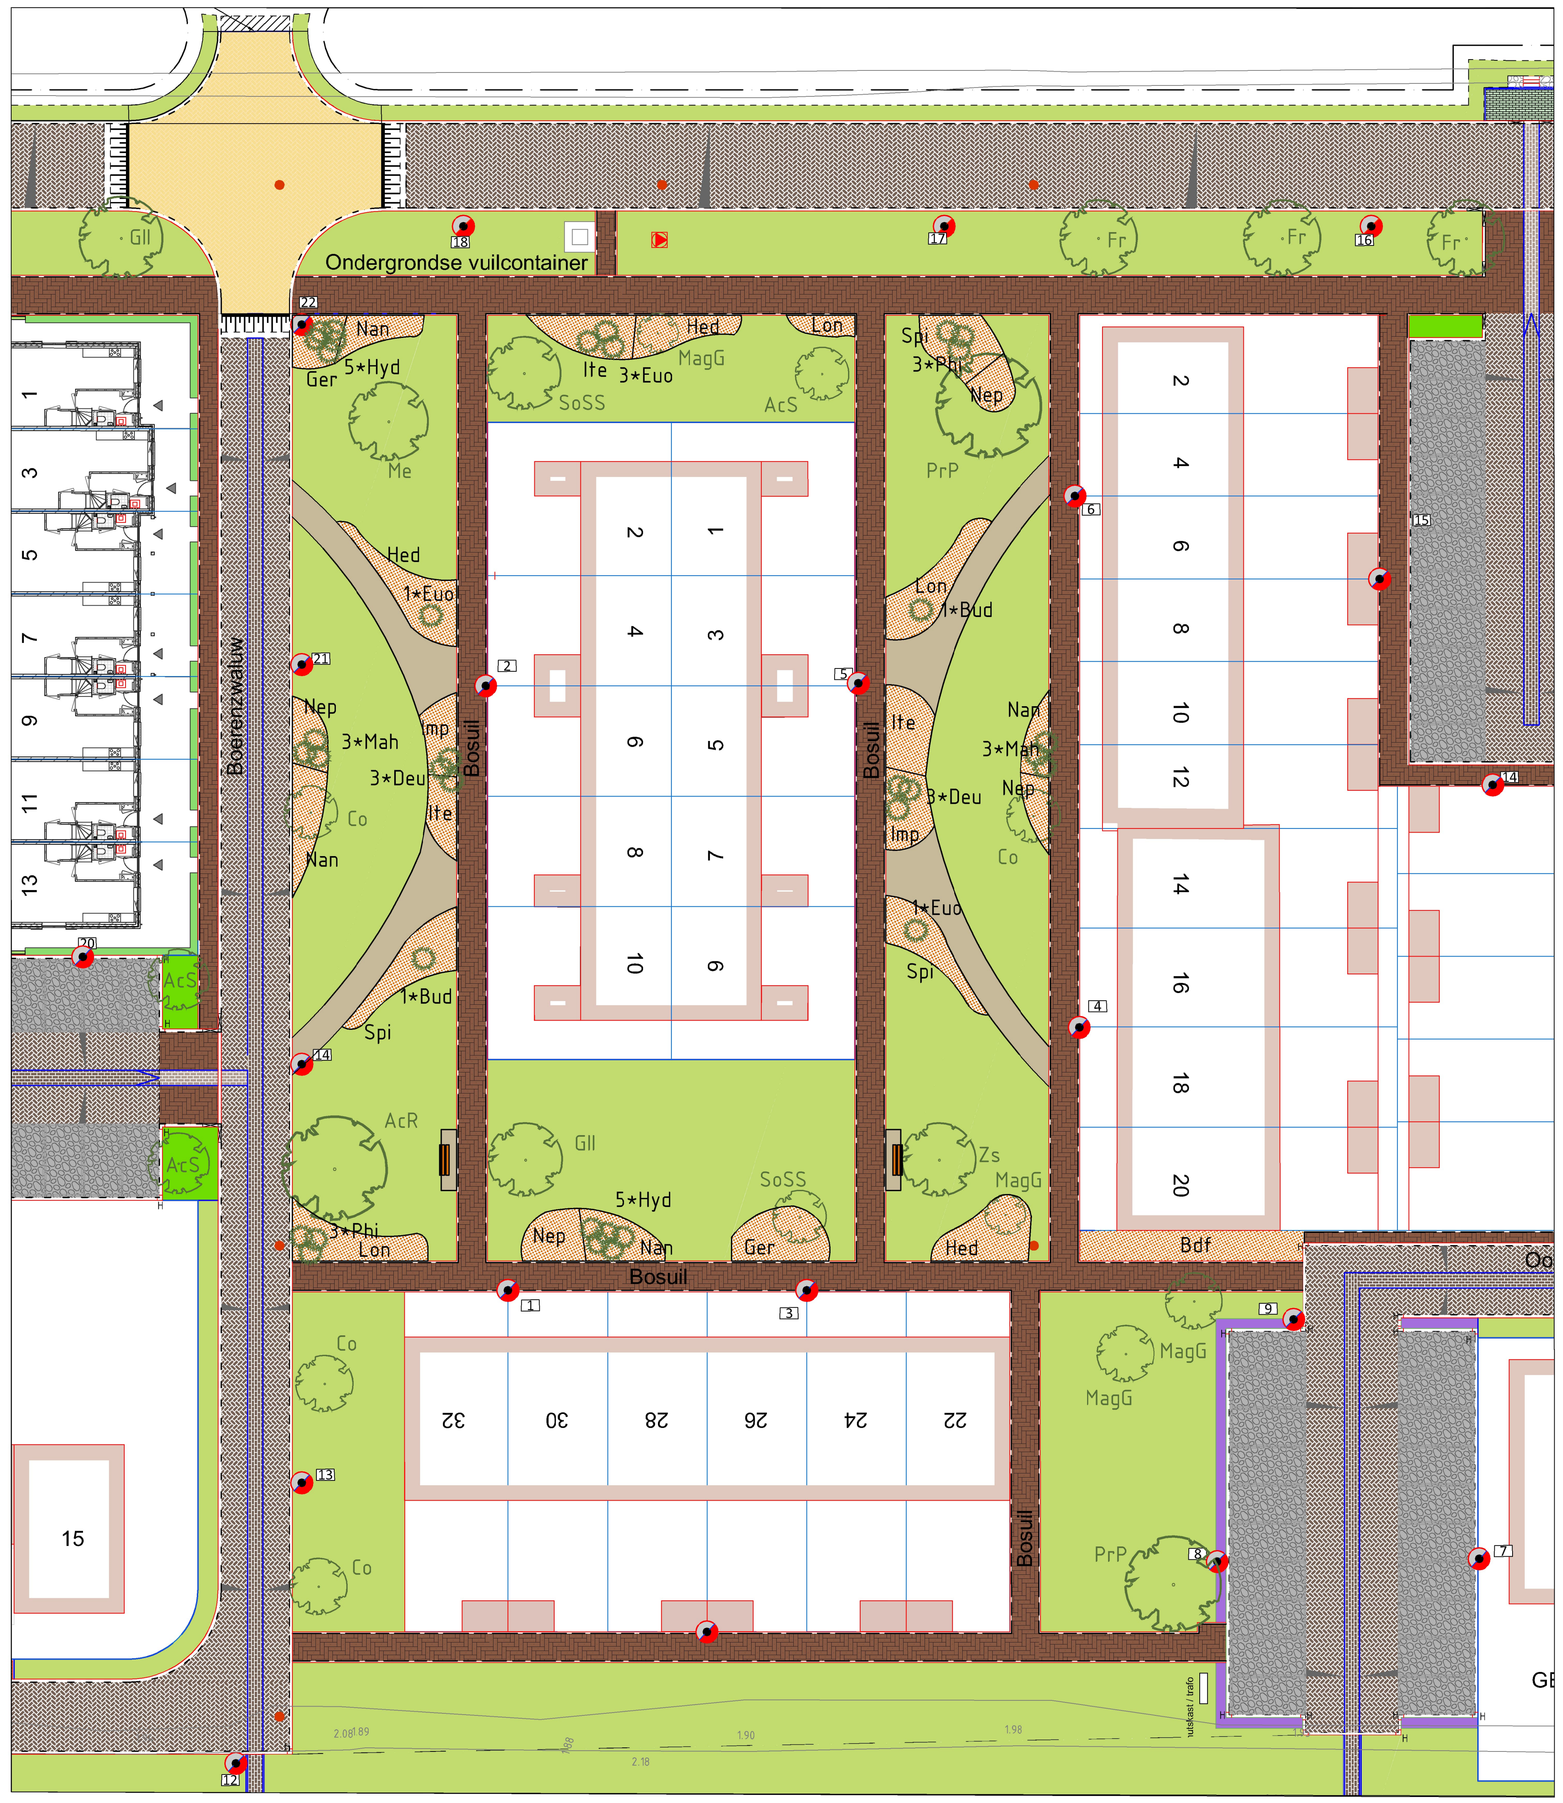

Legenda

- Rijbaan - straatbakstenen kf - Marrone - KV
- Kruising - straatbakstenen kf - Fiore - KV
- Trottoir - straatbakstenen df - Auhunno - EV
- Parkeervak - keigrasstenen 450x45x100mm - grijs - inwassen met basaltsplijt 8/11
- Oprit - grasbetontegel 400x600x120mm vlak - grijs - invegen met grond
- Verharding - grasklinkers 315x115x10mm Type 1 - HV
- Molgoot - 10 streklagen straatbakstenen kf - Marrone - HV
- Schijngoot - 10 streklugen straatbakstenen kf - Marrone - HV
- Herstraten
- Aanbrengen haag Esdoorn (Acer campestre)
- Aanbrengen blokbeplarting Kleinbladige hulst (Ilex meservaea)
- Aanbrengen blokbeplarting Struikklimop (Hedera helix Arborescens)
- Aanbrengen grasstroken
- Aanbrengen halfverharding

Solitaire Heesters

Euo	Kardinaalshoed (Euonymus alatus)
Deu	Bruidsbloem (Deutzia hybrida 'Mont Rose')
Mah	Mahoniestruik (Mahonia media 'Winter Sun')
Bud	Vlinderstruik (buddleja davidii 'black knight')
Phi	Boerenjasmijn (Philadelphus 'Belle Etoile')
Hyd	Pluimhortensia (Hydrangea paniculata 'Grandiflora')

Heesters

Hed	Struikklimop (Hedera helix Arborescens)
Spi	Spierstruik (Spiraea japonica 'Manon')
Imp	Japans bloedgras (Imperata 'Red Baron')
Ite	Bloemwilg (Itea virginica 'Henry's Garnet')
Nep	Kattenkruid (Nepeta faassenii 'Walkers Low')
Nan	Hemelse Bamboe (Nandina domestica 'Fire Power')
Ger	Ooievaarsbek (Geranium Rozanne')
Bdf	Vlinderstruik (buddleja davidii 'Free Petit')

Nieuwe bomen (keuze afhankelijk van soortkeuze bij kwekerij):

AcR	Rode esdoorn (Acer rubrum Red Sunset)
AcS	Rode esdoorn (Acer rubrum Scanlon)
Co	Gele kornoelje (Cornus nas Golden Glory)
Fr	Pluim-es (Fraxinus ornus Louisa Lady)
Gll	Valse chrstusdoorn (Gleditsia triacanthos Imperial)
MagG	Beverboom (Magnolia Galaxy)
Me	Moerascipres (Metasequoa glyptostroboides)
PrP	Gevuldbloemige kriek (Prunus avium Plena)
SoSS	Lijsterbes (Sorbus aucuparia Sheerwater Seedling)
Zs	Schijniep (Zelkova serrata)

- Aanstorten beton
- Maaskeien
- Opsluitband - 100x200 mm - grijs
- Geleideband - 50/200x250 mm - antraciet
- Verlaagde band - 200x200 mm - antraciet
- Verloopband - 50/200x250 mm - 20cx200 mm - antraciet
- Eindverlcopband - 50/100x250 mm - antraciet
- Hoekstuk geleideband - 50/200x250 mm - antraciet
- Parkeervakscheiding 2 streklagen straatbakstenen kf - Marrone
- Materiaa grens
- Verhang
- DWA putdeksel op hoogte brengen
- RWA putdeksel op hoogte brengen
- DWA ponpput putdeksl op hoogte brengen
- Ondergrondse vuilcontainer (handhaven)
- Betonnen traptredes
- Lichtmast (door derden)

N

HEUSDEN Cluster Civieltechnische Werken	projektnr.	bestekn.	tek.nr.	blad
	VLM2012001	-	1	1
	formaat:	A0		
projekt: Geerpark te Vlijmen Fase 2c	schaal:	1:200		
	getekend door:	BR		
omschrijving: Groenontwerp Rug-aar-rug woningnen	gecontroleerd:	BJ		
	gezien:	BJ		
	datum:	19-09-2024		

De auteursrechten van de grootschalige basiskaart Nederland (GBKN) en de kadastrale kaart berusten bij de Staat der Nederlanden. Krachtens dit auteursrecht mogen je gbkn en de kadastrale gegevens niet aan derden ter beschikking worden gesteld. Voo eventueel blijken de onvolledigheide n of onbjuistheden wordt door de gemeente Heusden geen enkele aansprakelijkheid of verantwoordelijkheid aanvaa rd.