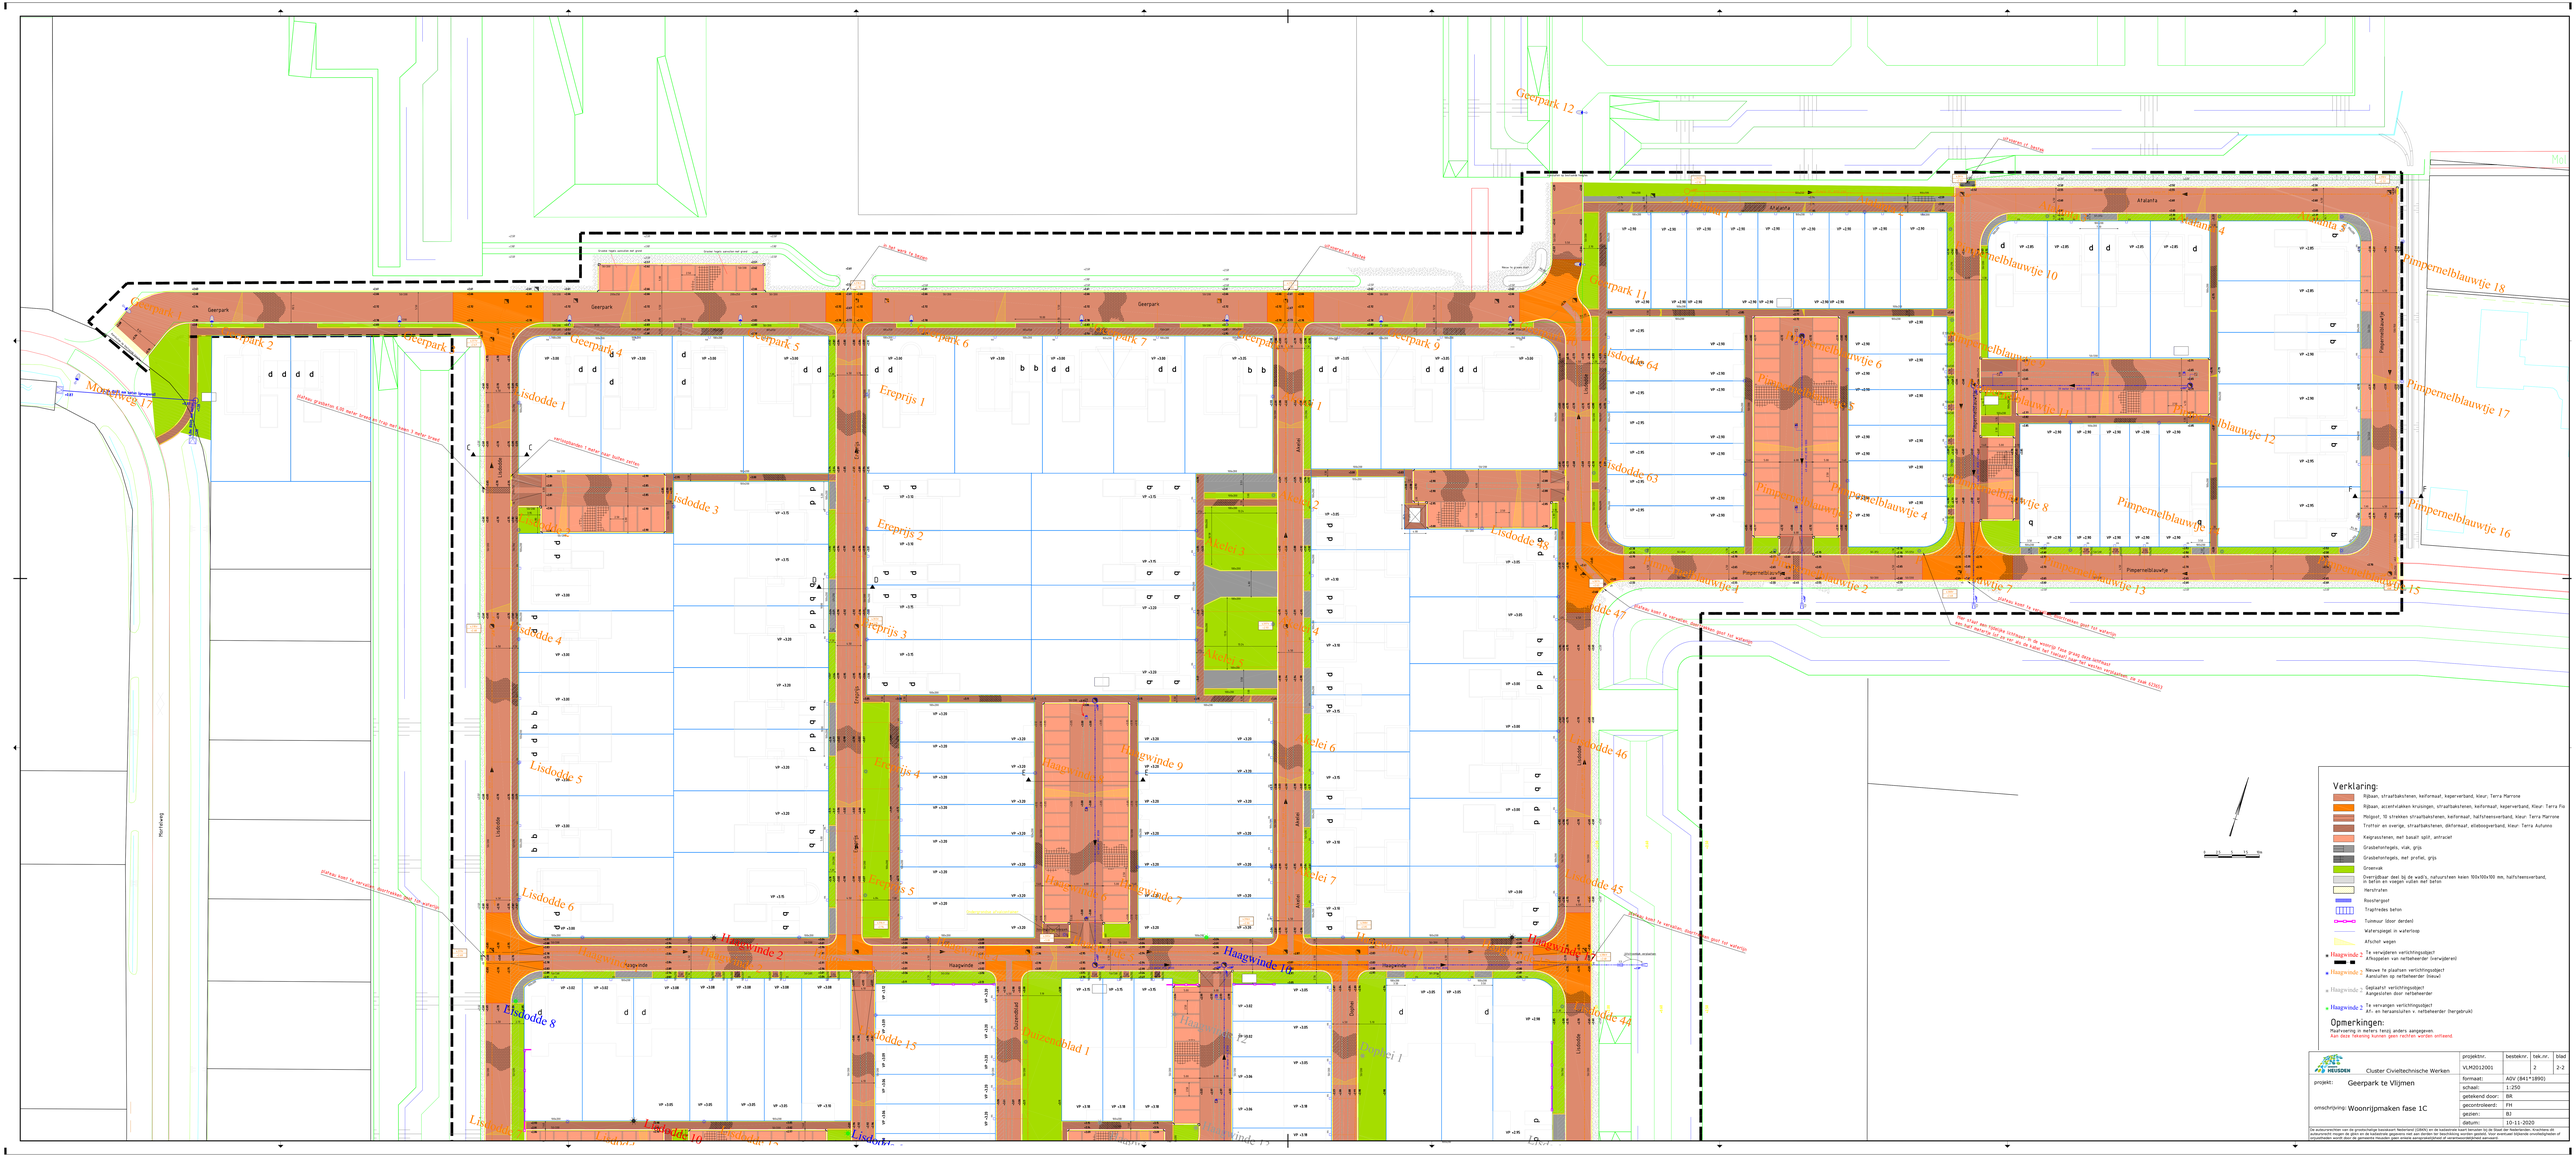
Verklaring:
Rijbaan, straatbakstenen, keiformaat, kepervertand, kleur: Terra Marrone
Rijbaan, accentstraten kruisingen, straatbakstenen, keiformaat, kepervertand, Kleur: Terra Flo
Ribgoot, 10 strekken straatbakstenen, keiformaat, halfsteensverband, kleur: Terra Marrone
Trottoir en voetpad, straatbakstenen, dikformaat, elleboogverband, kleur: Terra Autunno
Keigrasstenen, met basalt spilt, antraciet
Grasbetonvegetatie, vlak, grijs
Grasbetonvegetatie, met profiel, grijs
Grasmuur
Overrijdbaar deel bij de wadi's, natuurstenen kasten 100x100x100 mm, halfsteensverband, in beton en voegen vullen met beton
Hekstraten
Rooihargoet
Tegelmedes beton
Tuinmuur (door derden)
Waterspeeg: in waterloop
Afschot wegen
Haagwinde 2 Te verwijderen verlichtingsobject
Afhoppen van netbeheerder (verwijderen)
Haagwinde 2 Nieuwe te plaatsen verlichtingsobject
Aansluiten op netbeheerder (nieuw)
Haagwinde 2 Geplaatst verlichtingsobject
Aangesloten door netbeheerder
Haagwinde 2 Te vervangen verlichtingsobject
Af- en heraansluiten v. netbeheerder (hergebruik)
Opmerkingen:
Maatvoering is waters tenzij anders aangegeven.
Aan deze tekening kunnen geen rechten worden ontleend.
Cluster Civiletechnische Werken
projektnr. VLM2012001
bestekkr. 2
tek.nr. 2
blad 2-2
projekt: Geerpark te Vlijmen
formaat: A0V (841*1890)
schaal: 1:250
getekend door: BR
gecontroleerd: FH
gezien: BJ
datum: 10-11-2020
omschrijving: Woonrijpmaken fase 1C
De auteurswetten van de grooteschalige basisbestand Nederland (GBKN) en de kadastrale kaart berusten bij de Stichting Kadaster, Postbus 9046, 7300 GA Apeldoorn. Indien de gegevens van de GBKN en de kadastrale kaart worden gebruikt voor de uitvoering van een opdracht van de Stichting Kadaster, mag van auteursrechtelijk beschermde gegevens van de GBKN en de kadastrale kaart geen enkele aanspraak/eisen/claim of verantwoordelijkheid aanvaard.
Geerpark 12
Geerpark 1
Geerpark 2
Geerpark 4
Geerpark 5
Geerpark 6
Geerpark 7
Geerpark 9
Geerpark 11
Lisdodde 1
Lisdodde 3
Lisdodde 4
Lisdodde 5
Lisdodde 6
Lisdodde 8
Lisdodde 15
Lisdodde 64
Lisdodde 63
Lisdodde 46
Lisdodde 45
Lisdodde 44
Lisdodde 47
Ereprijs 1
Ereprijs 2
Ereprijs 3
Ereprijs 4
Ereprijs 5
Haagwinde 2
Haagwinde 9
Haagwinde 7
Haagwinde 1b
Pimpernelblauwtje 18
Pimpernelblauwtje 17
Pimpernelblauwtje 16
Pimpernelblauwtje 15
Pimpernelblauwtje 13
Pimpernelblauwtje 12
Pimpernelblauwtje 10
Pimpernelblauwtje 8
Pimpernelblauwtje 7
Pimpernelblauwtje 6
Pimpernelblauwtje 4
Pimpernelblauwtje 2
Pimpernelblauwtje 11
Afalanta 1
Afalanta 3
Afalanta 4
Afalanta 5
