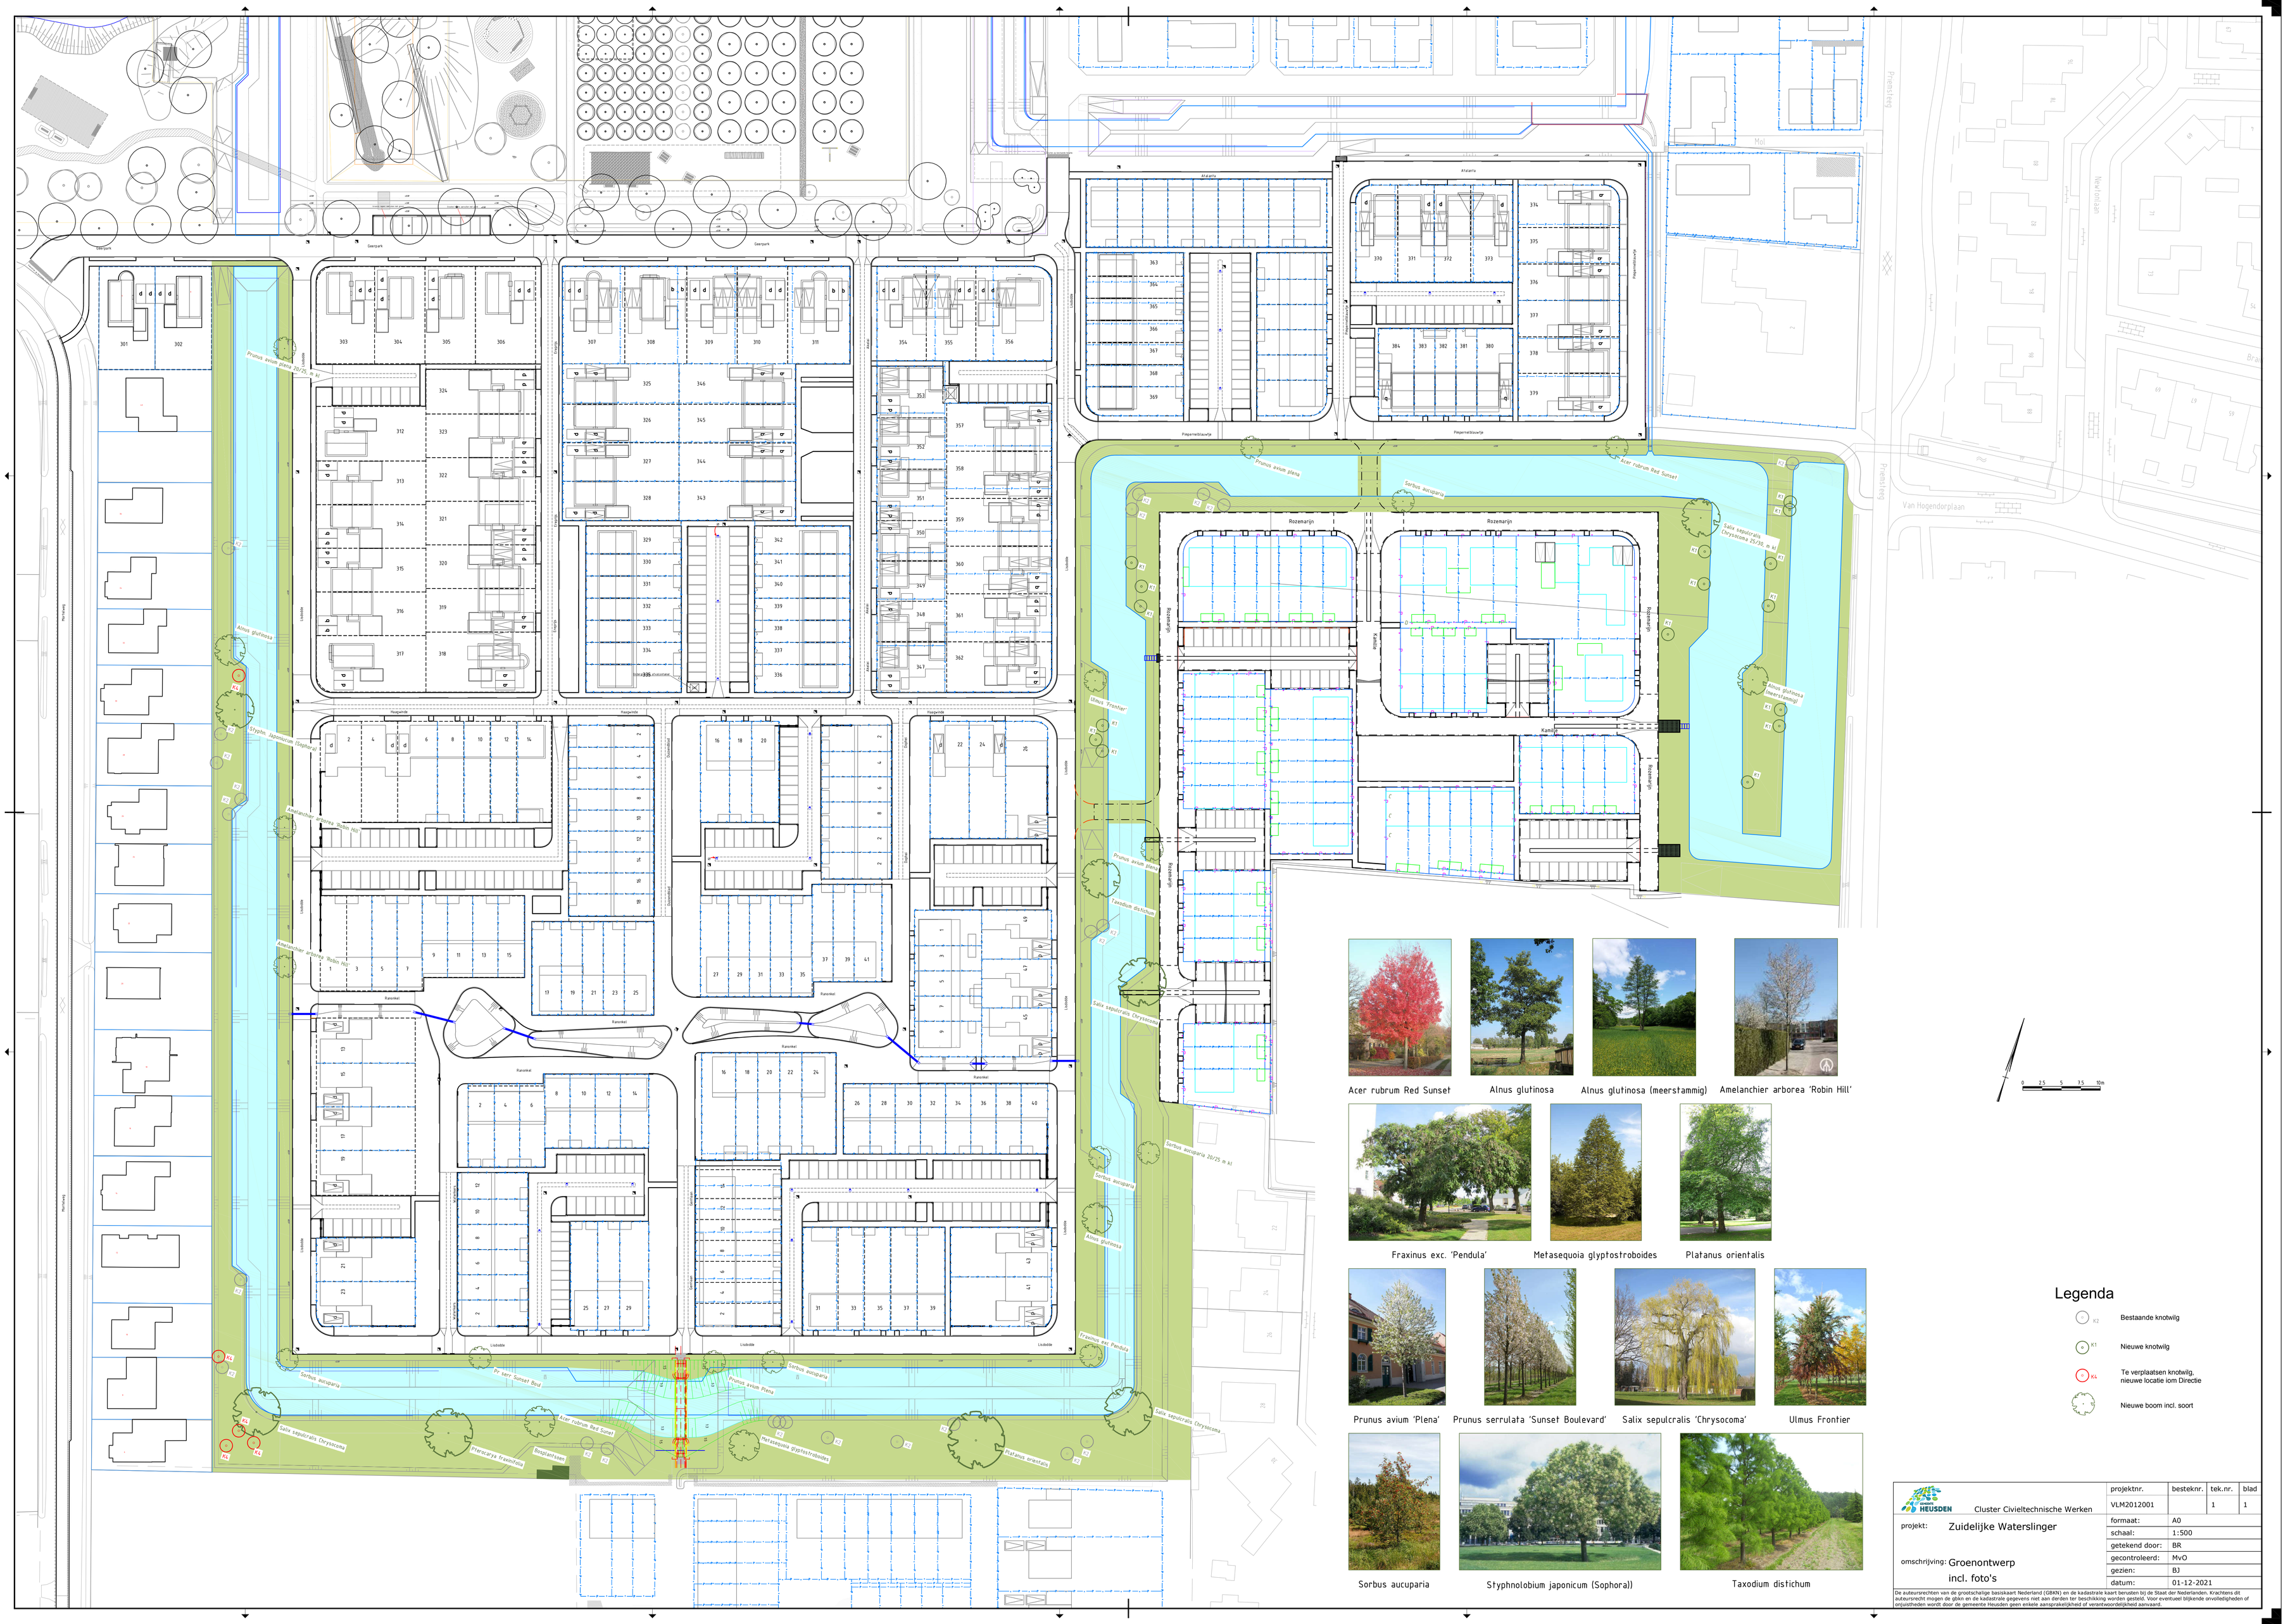

Legenda

- K2 — Bestaande knotwilg
- K1 — Nieuwe knotwilg
- K4 — Te verplaatsen knotwilg, nieuwe locatie iom Directie
- Nieuwe boom incl. soort

HEUSDEN — Cluster Civieltechnische Werken	projektnr.	besteknr.	tek.nr.	blad
	VLM2012001		1	1
projekt: Zuidelijke Waterslinger	formaat:	A0		
	schaal:	1:500		
	getekend door:	BR		
omschrijving: Groenontwerp incl. foto's	gecontroleerd:	MvO		
	gezien:	BJ		
	datum:	01-12-2021		

De auteursrechten van de grootschalige basiskaart Nederland (GBKN) en de kadastrale kaart berusten bij de Staat der Nederlanden. Krachtens dit auteursrecht mogen de gbkn en de kadastrale gegevens niet aan derden ter beschikking worden gesteld. Voor eventueel blijkende onvolledigheden of onjuistheden wordt door de gemeente Heusden geen enkele aansprakelijkheid of verantwoordelijkheid aanvaard.